



CITTÀ DI CASTELVETRANO

Libero Consorzio Comunale di Trapani



DELIBERAZIONE DELLA GIUNTA MUNICIPALE

N. 7 DEL 12 GEN 2017

OGGETTO: Ricognizione loculi a terra nel settore "Nuovissimo" e "Ampliamento" del cimitero comunale.

L'anno duemila diecimila il giorno dodici del mese di Genno in Castelvetrano e nella Sala delle adunanze, si è riunita, la Giunta Comunale convocata nelle forme di legge.

Presiede l'adunanza il Sig. Avv. Felice Junior Errante nella sua qualità di SINDACO e sono rispettivamente presenti e assenti i seguenti sigg.:

ERRANTE Felice Junior
CHIOFALO Vincenzo
SIGNORELLO Girolamo
FALCO Giovannella
LI CAUSI Nicola
ETIOPIA Giuseppa
NOTO Antonina Daniela

- Sindaco
- Assessore
- Assessore
- Assessore
- Assessore
- Assessore
- Assessore

pres.	ass.
X	
X	
	X
	X
X	
X	
X	

Con la partecipazione del Segretario Generale dott. Livio Elia Maggio.

Il Presidente, constatato che gli intervenuti sono in numero legale, dichiara aperta la riunione e invita a deliberare sull'oggetto sopraindicato.

LA GIUNTA COMUNALE

Premesso che sulla proposta di deliberazione relativa all'oggetto:

- il responsabile del servizio interessato, per quanto concerne la responsabilità tecnica ed in ordine alla regolarità e alla correttezza dell'azione amministrativa;
 - il responsabile di Ragioneria, per quanto concerne la responsabilità contabile e la copertura finanziaria;
- ai sensi degli artt. 53 e 55 della legge n. 142/90, recepita con L. R. n. 48/91, modificata con L. R. n. 30/2000 hanno espresso parere FAVOREVOLE.

LA GIUNTA MUNICIPALE

VISTA la nota del Responsabile dell'Ufficio concessioni cimiteriali prot. N.2 del 09.01.2017, con la quale è stato evidenziato che i loculi a terra nel settore nuovissimo del cimitero comunale, individuati con deliberazione della G.M. n.153 del 06.04.2016, sono stati tutti assegnati e, pertanto, rappresenta l'urgente necessità di acquisire nuove aree all'interno del cimitero da destinare alla tumulazione di salme, in quanto non esistono spazi disponibili per la tumulazione;

RILEVATO che l'Amministrazione Comunale ha disposto la redazione di un progetto per l'ampliamento del cimitero comunale utilizzando l'adiacente area ex autoparco e che lo stesso progetto è stato approvato in data 16.07.2015 con deliberazione di G.M. n.331;

CHE è stata esperita la gara di appalto per la realizzazione dell'ampliamento del cimitero comunale, utilizzando l'adiacente area ex autoparco, i cui lavori sono stati affidati, giusta determina dirigenziale n.181 del 11.03.2016 alla ditta Santangelo & Pugliese di Alcamo, ma ad oggi i predetti lavori di ampliamento sono ancora in corso di realizzazione;

CONSIDERATO che è necessario garantire il servizio essenziale di tumulazione dei defunti, nelle more del completamento dei lavori di ampliamento, sono state identificate, all'interno del Settore "Nuovissimo" e del Settore "Ampliamento" del Cimitero, due aree che permettono la realizzazione di n.45 fosse a terra, sfruttando alcuni spazi (n.7) tra le esistenti cappelle gentilizie del Settore "Nuovissimo 2° Sez." ed alcuni spazi (n.38) del Settore "Ampliamento" del Cimitero, in prossimità del viale di collegamento tra il Settore "Nuovissimo" ed il Settore "Ampliamento", per come rappresentati nell'allegata planimetria, redatta dal Geom. Bartolomeo Li Vigni, su indicazione del Responsabile dei procedimenti dei servizi cimiteriali Dott. Giacomo Triolo;

RILEVATO che gli spazi individuati, da destinare a loculi interrati, rientrano all'interno dell'area cimiteriale già denominata "Nuovissimo" e "Ampliamento", che, pertanto, gli stessi presentano caratteristiche geologiche idonee, avendo in riferimento le risultanze dello studio geologico relativo alle aree a queste adiacenti ed in immediata prossimità, inerenti l'ampliamento dell'area cimiteriale interclusa tra la via Natalino Sapegno e la via Manfredi di Svevia (cfr. relazione geologica Dott. Filippo

Agoglitta e Vincenzo Mazzola);

VISTO il Regolamento di Polizia Mortuaria dei servizi funerari cimiteriali, approvato con deliberazione di C.C. n.245 del 30.06.1988, modificato con delibera di C.C. n.72 del 23.07.1999 e s.m.i.;

Ad unanimità di voti espressi da tutti i presenti

DELIBERA

1. **PRENDERE ATTO E APPROVARE** la planimetria delle aree disponibili redatta in data 11.01.2017, riportante l'individuazione di n.45 loculi a terra, di cui n.7 nel cimitero Settore "Nuovissimo" nell'area identificata "2° Sezione" e n.38 nel cimitero Settore "Ampliamento", nell'area in parte destinata a viale di collegamento tra il Settore "Nuovissimo" ed il Settore "Ampliamento", per come meglio si evince nell'elaborato grafico in premessa citato;
2. **AUTORIZZARE** l'Ufficio Concessioni Cimiteriali ad assegnare i relativi loculi, secondo il Regolamento Comunale vigente, esclusivamente in presenza di defunto, procedendo all'assegnazione delle aree secondo l'ordine numerico indicato nell'allegata planimetria;

Dichiarare con separata votazione unanime la presente deliberazione I. E. ai sensi dell'art. 12 II° comma della L. R. n. 44/91.

Il presente verbale, dopo la lettura si sottoscrive

IL SINDACO

L'ASSESSORE ANZIANO

IL SEGRETARIO COMUNALE



**DICHIARATA IMMEDIATAMENTE
ESECUTIVA**

ai sensi dell'art. 12 comma 2° della L. R. 44/91

Castelvetro, li 12 GEN. 2017



IL SEGRETARIO COMUNALE

CERTIFICATO DI PUBBLICAZIONE

Il sottoscritto Segretario certifica, su conforme attestazione del messo comunale, che la presente deliberazione è stata pubblicata all'Albo Pretorio dal _____ al _____

Castelvetro, li _____

IL SEGRETARIO COMUNALE

CERTIFICATO DI ESECUTIVITÀ

Si certifica che la presente deliberazione è divenuta esecutiva il _____ dopo il 10° giorno dalla relativa pubblicazione

IL SEGRETARIO COMUNALE



Città di Castelvetro
Selinunte
III Settore - **UFFICIO TECNICO**

Stralcio C.T.R. - "Cimitero Comunale" in Scala 1:2.000


Legenda




Aree disponibili per la realizzazione di tombe
a terra (dim. 2,20 x 1,00)

Aggiornamento al 11.01.2017

Responsabile del 6° Servizio
Geom. *Barolommo Li Vigni*

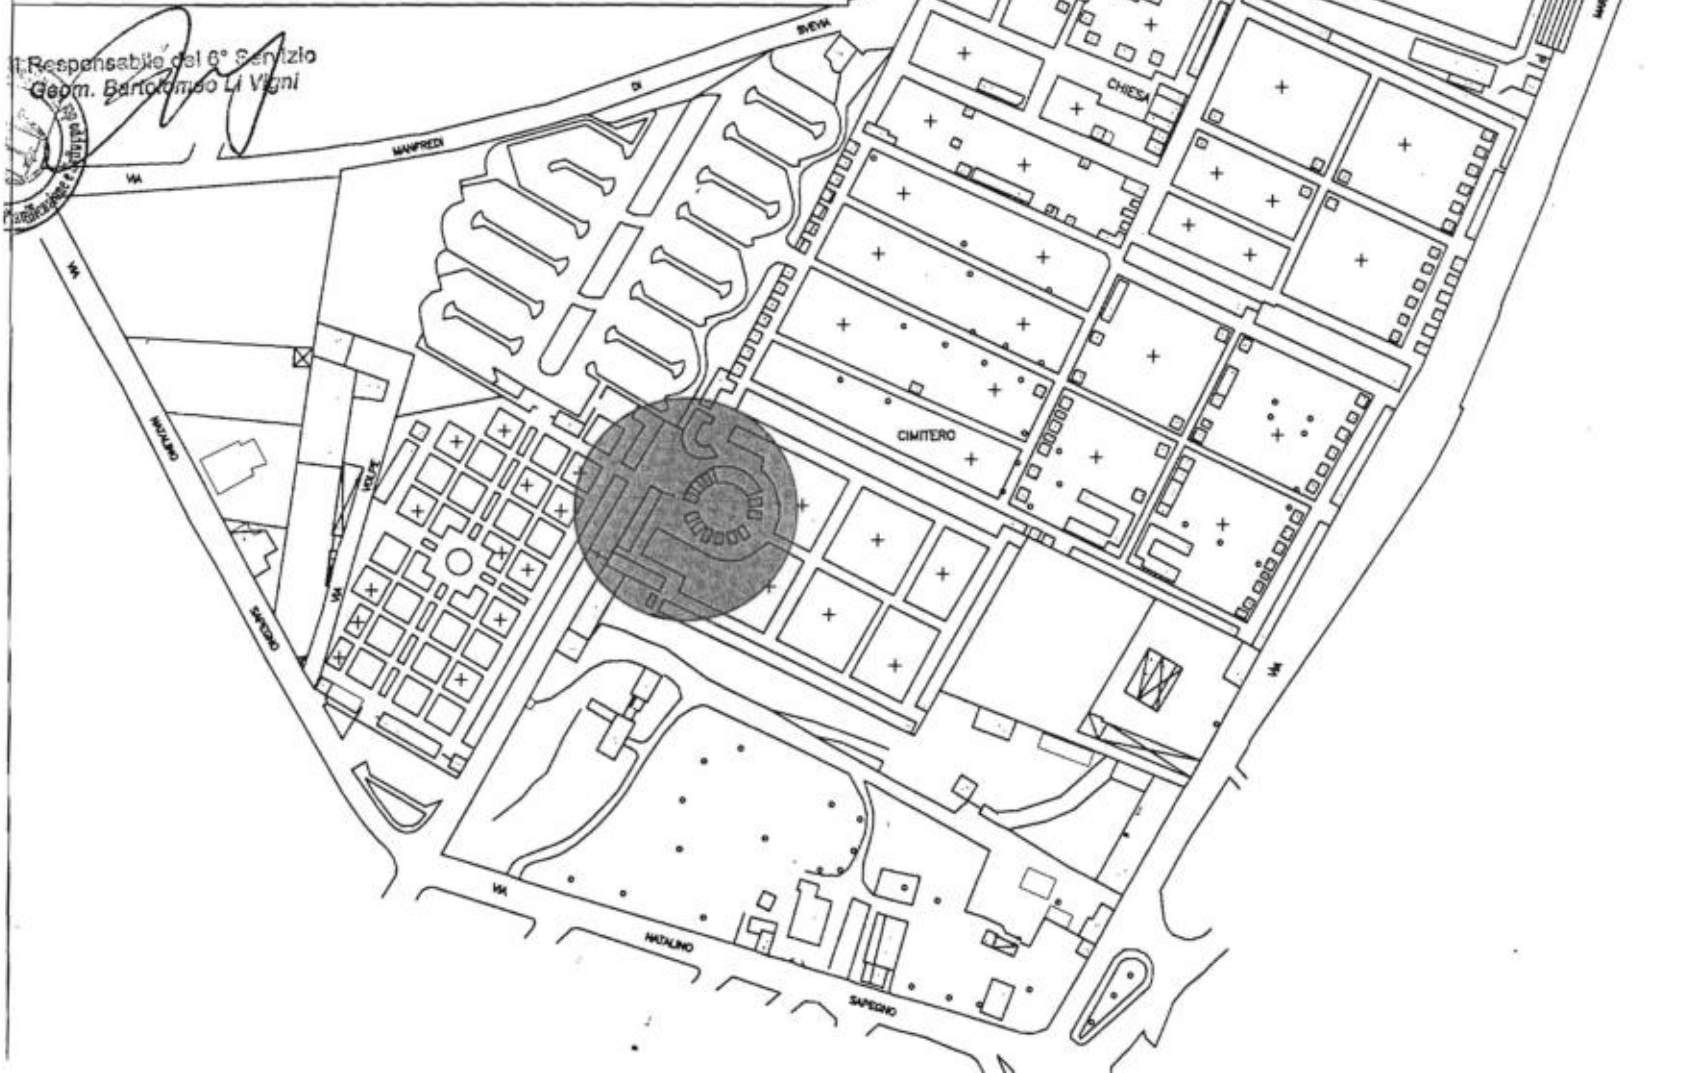

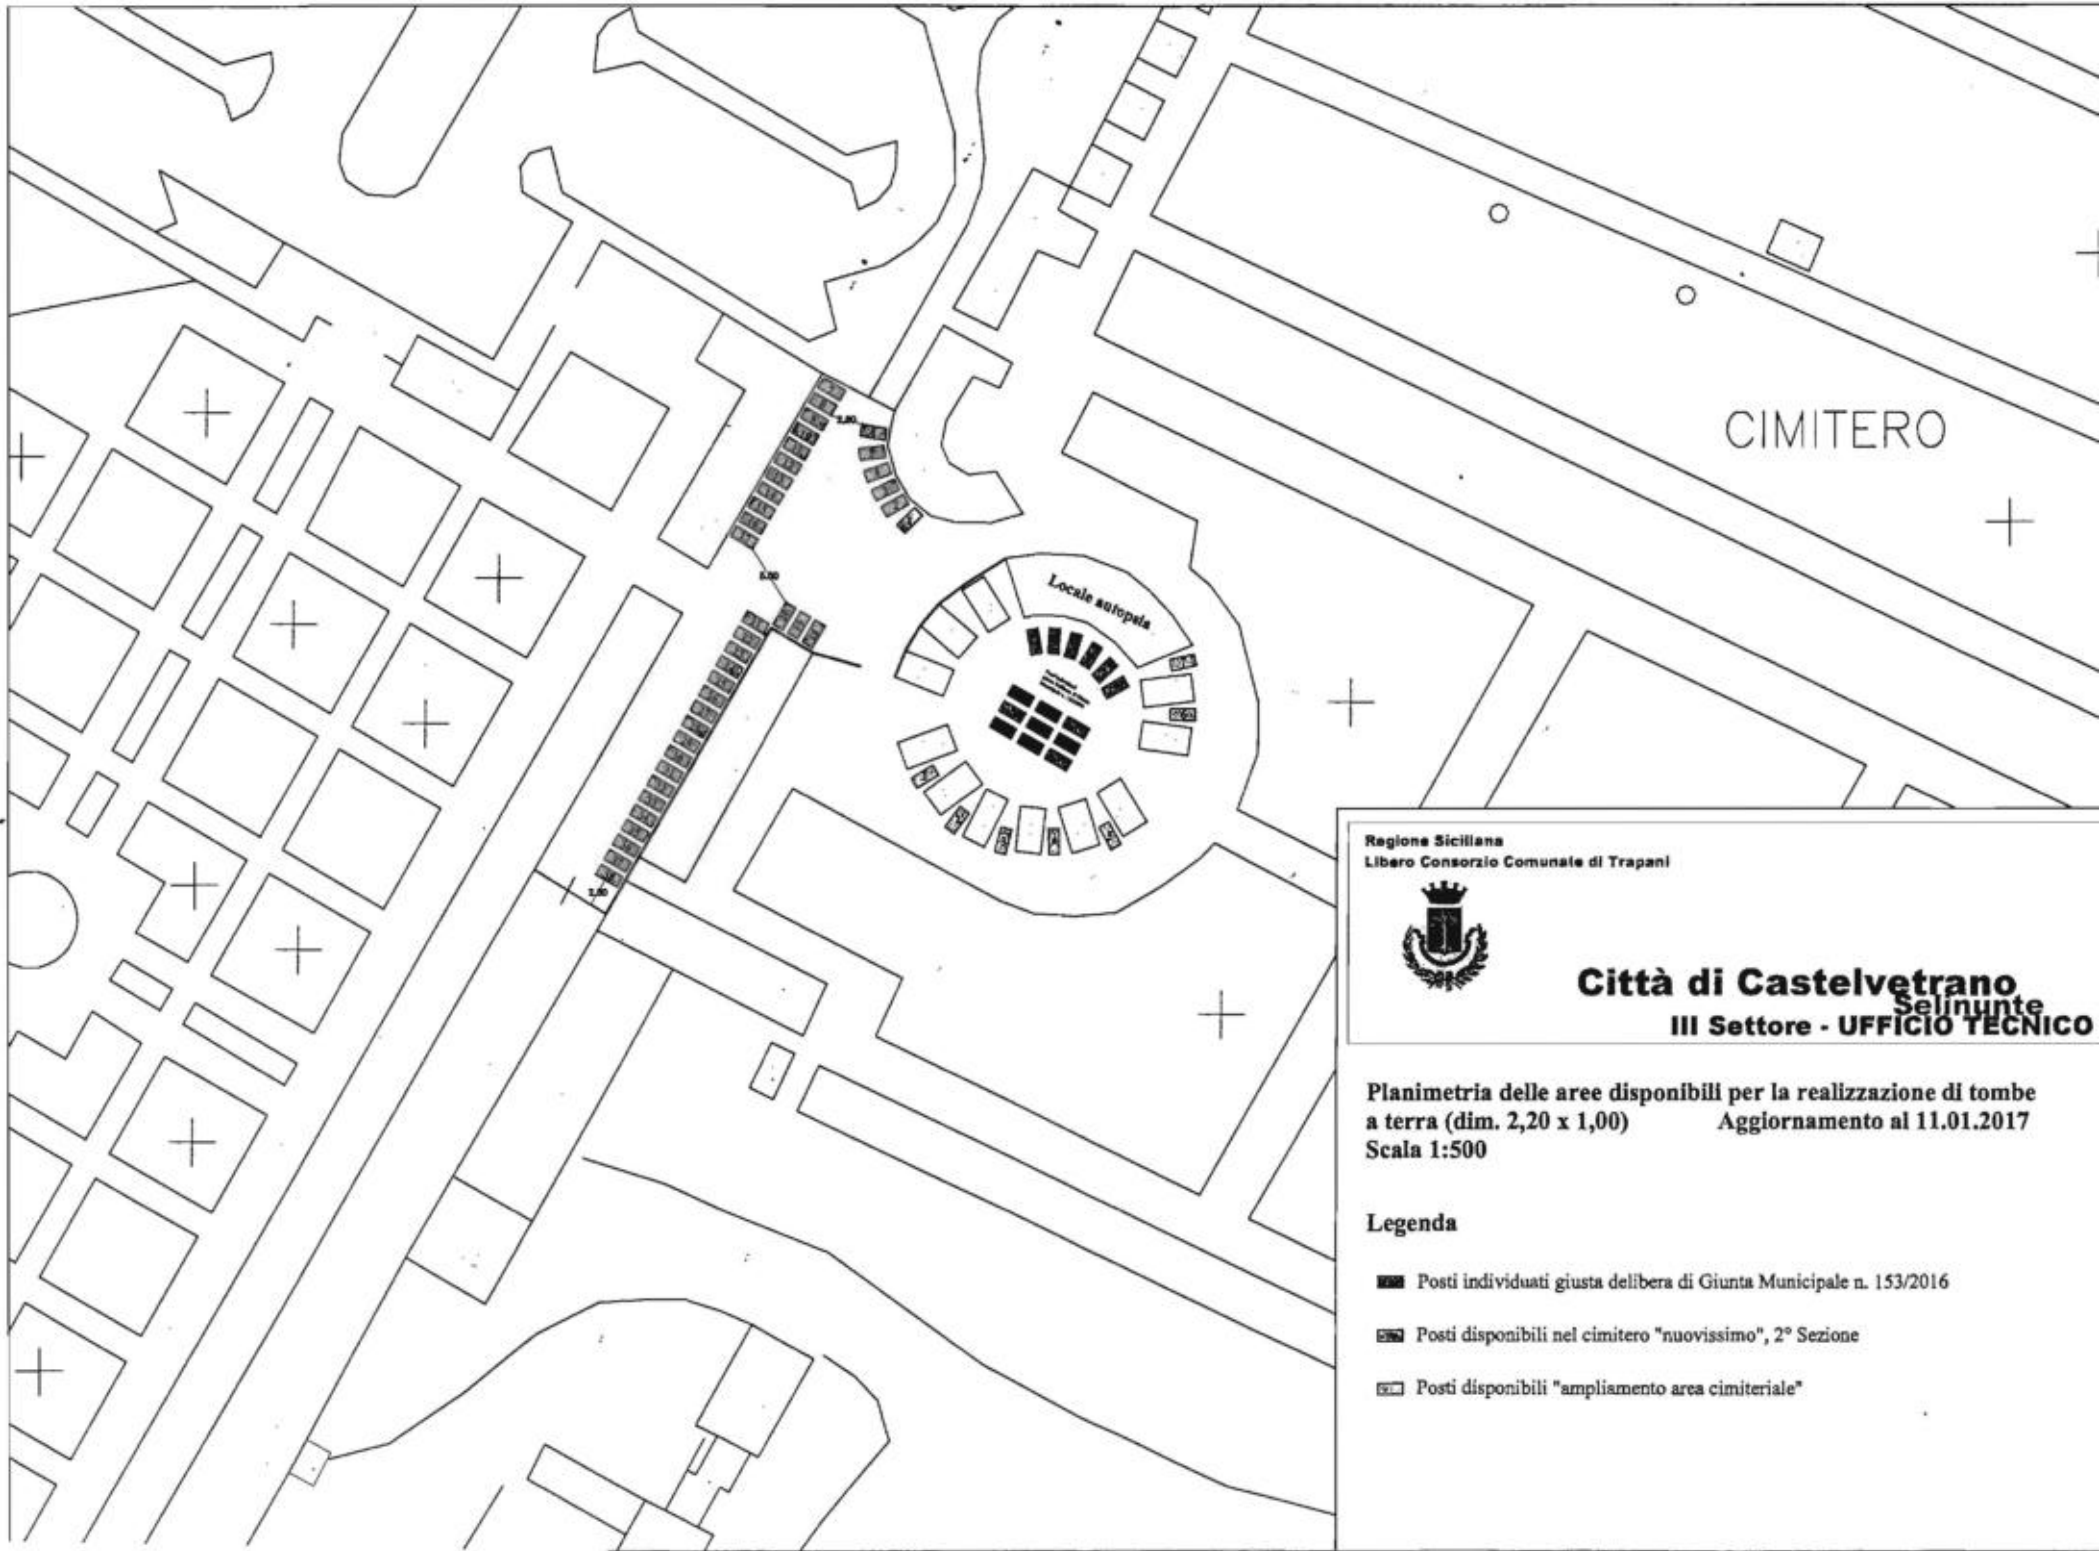




Regione Siciliana
Libero Consorzio Comunale di Trapani



Città di Castelvetro
Selinunte
III Settore - UFFICIO TECNICO

Planimetria delle aree disponibili per la realizzazione di tombe
a terra (dim. 2,20 x 1,00) Aggiornamento al 11.01.2017
Scala 1:500

Legenda

-  Posti individuati giusta delibera di Giunta Municipale n. 153/2016
-  Posti disponibili nel cimitero "nuovissimo", 2° Sezione
-  Posti disponibili "ampliamento area cimiteriale"

Particolare in scala 1:200

■ Posti disponibili
cimitero "nuovissimo" 2° Sez.

■ Posti disponibili
"ampliamento area cimiteriale"

