



# Città di Castelvetro

Libero Consorzio Comunale di Trapani

Corpo Polizia Municipale

e.mail:poliziamunicipale@comune.castelvetro.tp.it

Ordinanza Dirigenziale n. 01 del 04 gennaio 2016

Oggetto: istituzione senso unico alternato in questa Via Seggio per lavori di scavo nel periodo 07 gennaio 2016 - 29 gennaio 2016.

## I L D I R I G E N T E

**Vista** la nota acquisita al protocollo del Settore Polizia Municipale al n. 31 del 04 gennaio 2016 con la quale l'ENEL Distribuzione - divisione infrastrutture e reti - zona di Trapani, autorizzata con provvedimento del III Settore n. 51 del 10 novembre 2015 ad effettuare i lavori di scavo per la posa di cavi BT lungo la Via Seggio per allaccio fornitura cliente 975614662 Centro Polidiagnostico Multimedical, chiede l'istituzione del senso unico alternato in questa Via Seggio per il periodo di tempo che va dal 07 gennaio 2016 al 29 gennaio 2016;

**Visti** gli articoli 5, comma 3, e 7 del vigente Codice della Strada, approvato con Decreto Legislativo 30 aprile 1992, n. 285 ed il rispettivo "Regolamento di esecuzione e di attuazione del nuovo Codice della Strada", emanato con Decreto del Presidente della Repubblica 16 dicembre 1992, n. 495;

**Considerato** che al fine di rendere possibile lo svolgimento dei lavori de quo è necessario istituire il senso unico alternato nella Via Seggio ed in particolare nel tratto interessato dai lavori di scavo meglio indicati nella allegata planimetria;

**Ritenuto** necessario adottare provvedimenti in materia di circolazione stradale che garantiscano il regolare svolgimento dei lavori in oggetto, la sicurezza dei lavoratori dipendenti della ditta S.I.E.L. s.r.l. -esecutrice dei lavori- nonché degli utenti della strada;

**Visto** l'art. 107 del decreto legislativo 18 agosto 2000, n. 267 e successive modifiche ed integrazioni;

## O R D I N A

per il periodo che va dal 07 gennaio 2016 al 29 gennaio 2016



**E' istituito il senso unico alternato nella Via Seggio, per effettuare lavori di scavo per la posa di cavi BT lungo la Via Seggio per allaccio fornitura cliente 975614662 Centro Polidiagnostico Multimediocal, giusta autorizzazione III Settore n. 51 del 10 novembre 2015.**

La presente ordinanza sarà resa operativa con l'apposizione di idonea segnaletica mobile, atta a rendere nota la predetta prescrizione agli utenti della strada, a cura della ditta esecutrice dei lavori S.I.E.L. s.r.l. con sede in Partinico (PA) ed in particolare del Geom. Francesco Scalici -responsabile di cantiere- collocando nel tratto della Via Seggio interessato dai lavori di scavo la necessaria segnaletica di cantiere e n. 2 lanterne semaforiche mobili.

Il presente provvedimento sarà reso noto alla cittadinanza, previa pubblicazione all'Albo Pretorio on line del sito istituzionale dell'Ente [www.castelvetranoselinunte.gov.it](http://www.castelvetranoselinunte.gov.it).

La presente sarà notificata alla Polizia Municipale, al Commissariato della Polizia di Stato di Castelvetrano al Comando Compagnia Carabinieri e al Comando Stazione dei Carabinieri di Castelvetrano.

Avverso la presente ordinanza, ai sensi dell'art. 37 comma III del Codice della Strada, è ammesso ricorso, entro 60 giorni dalla pubblicazione, al Ministero delle Infrastrutture e dei Trasporti con le modalità indicate nell'art. 74 del Regolamento di esecuzione - D.P.R. n. 495/1992 - del Codice della Strada.


Le forze di Polizia di cui all'art. 12 del Codice della Strada sono incaricate di far rispettare il presente provvedimento.

**Castelvetrano, 04 gennaio 2016**

**F.to Il Funzionario  
Vincenzo BUCCA**



**F.to Il Dirigente  
Giuseppe BARRESI**

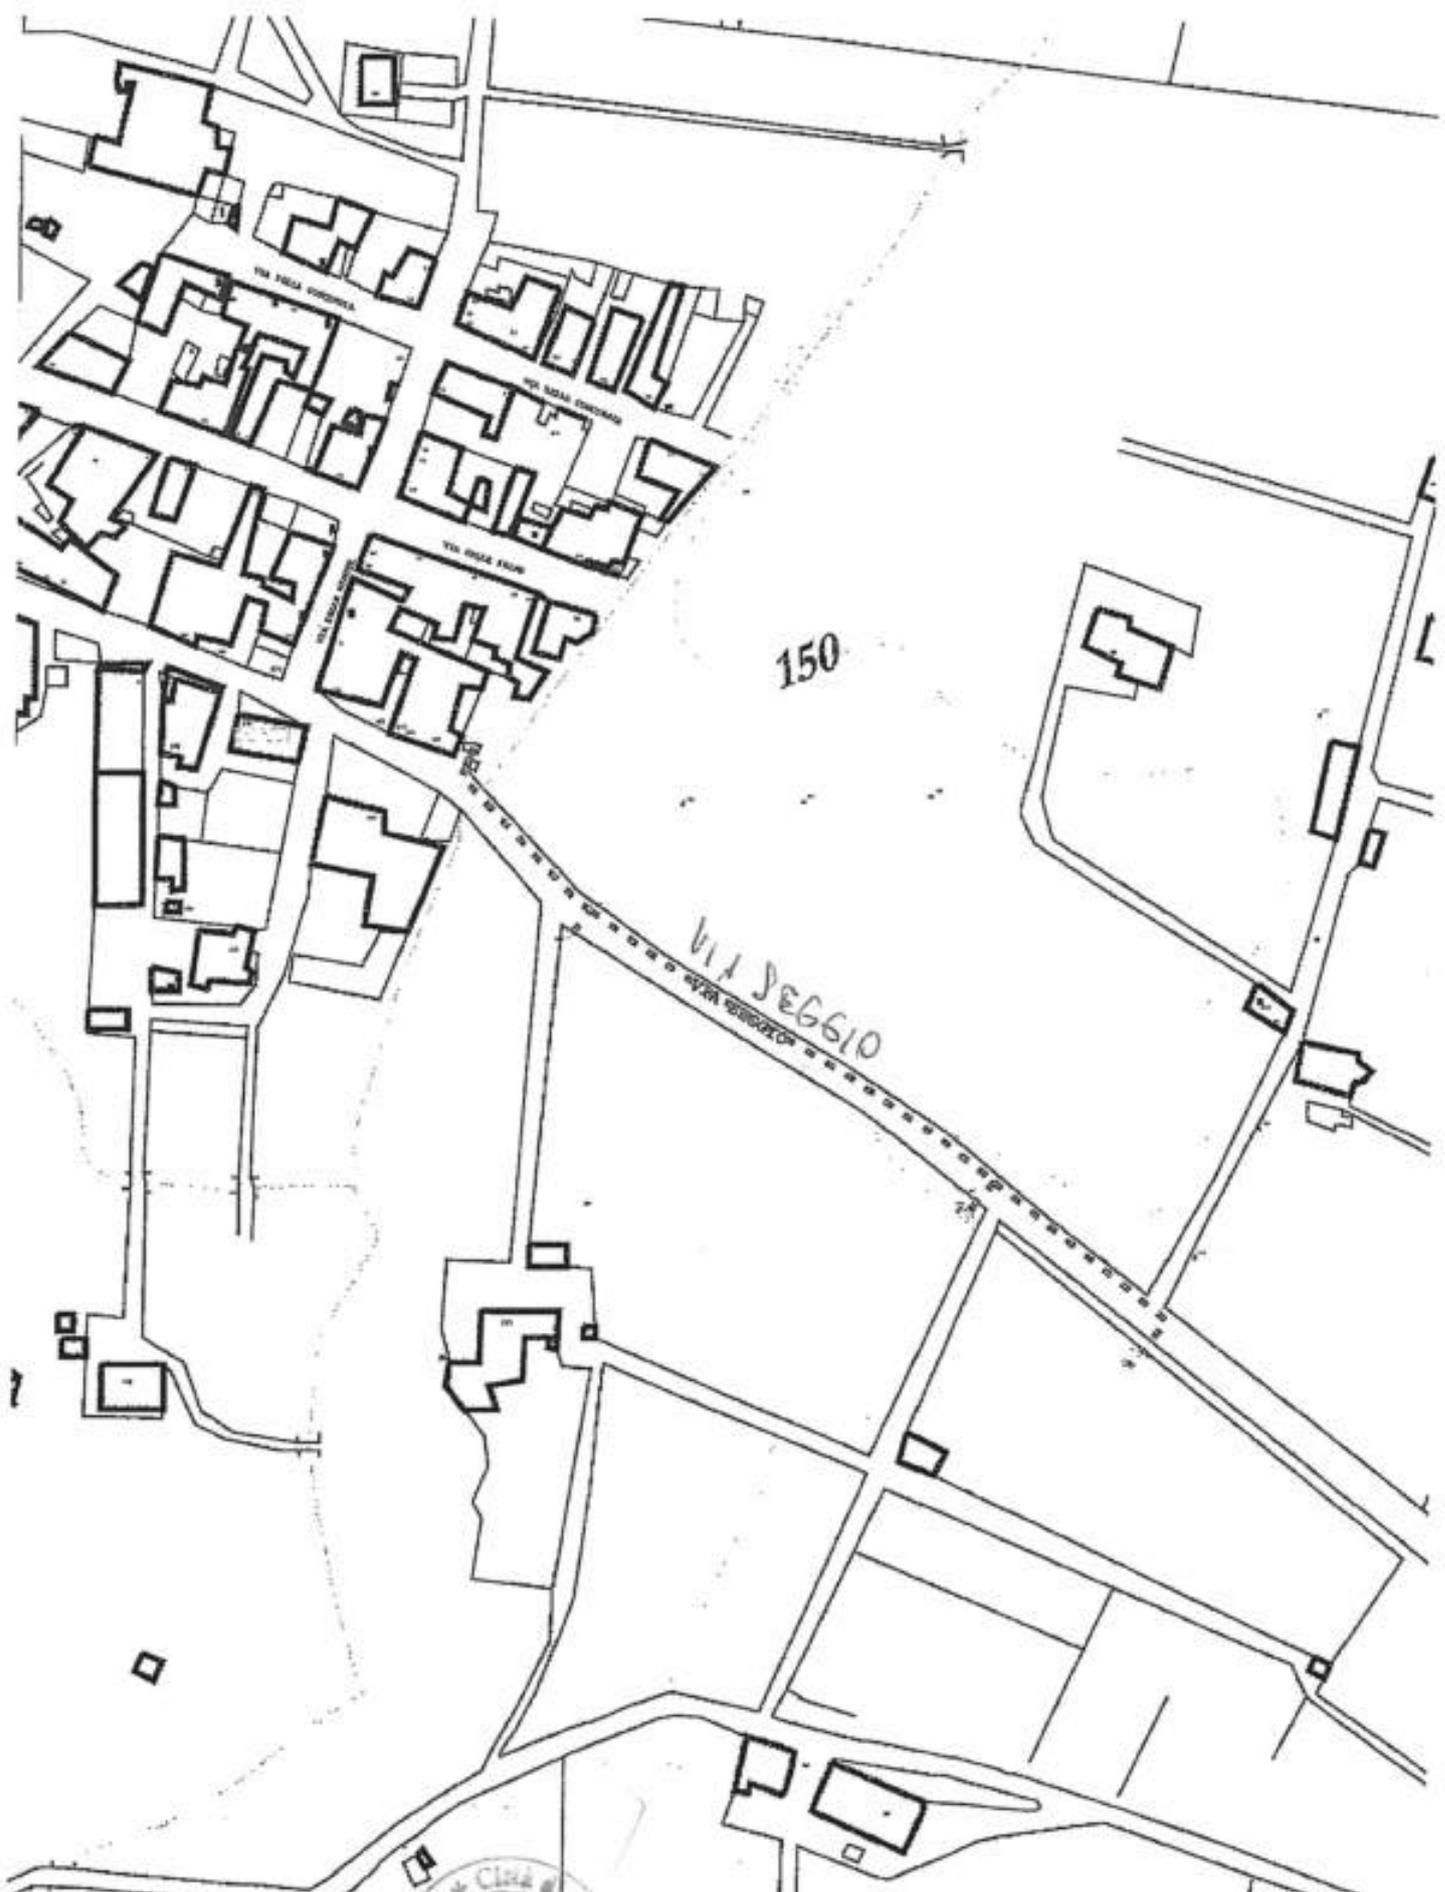

Territorio di: <b>CASTELVETRANO</b>		Data: 4/1/2016	Scala: 1:2000
Nota: <b>CENTRO POLIDIAGNOSTICO MULTIMEDICAL VIA SEGGIO</b>			
Firma Responsabile:		Unità:	
		Disegno n°:	