



Città di Castelvetro

Libero Consorzio Comunale di Trapani



Servizi per la conduzione, sorveglianza, controllo e lavori di manutenzione straordinaria dell'impianto di depurazione acque reflue comunale di Marinella di Selinunte e delle due stazioni di sollevamento ad esso afferenti per un periodo di 12 mesi

Tav. 2 – Stralcio Aerofotogrammetrico ubicazione impianti
Planimetria - schema impianto di depurazione

Castelvetro, 10/06/2024


Il Progettista
F.to Geom. Tommaso Concadoro

Il sottoscritto ha proceduto a tutti gli accertamenti e alle verifiche per il progetto di cui in intestazione ed ai sensi dell'art. 42 del D.Lgs. 31/03/2023 n. 36,
VALIDA

lo stesso relativo al servizio di che trattasi.



Castelvetro, 11/06/2024

Il R.U.P.
F.to Dott. Vincenzo Caime

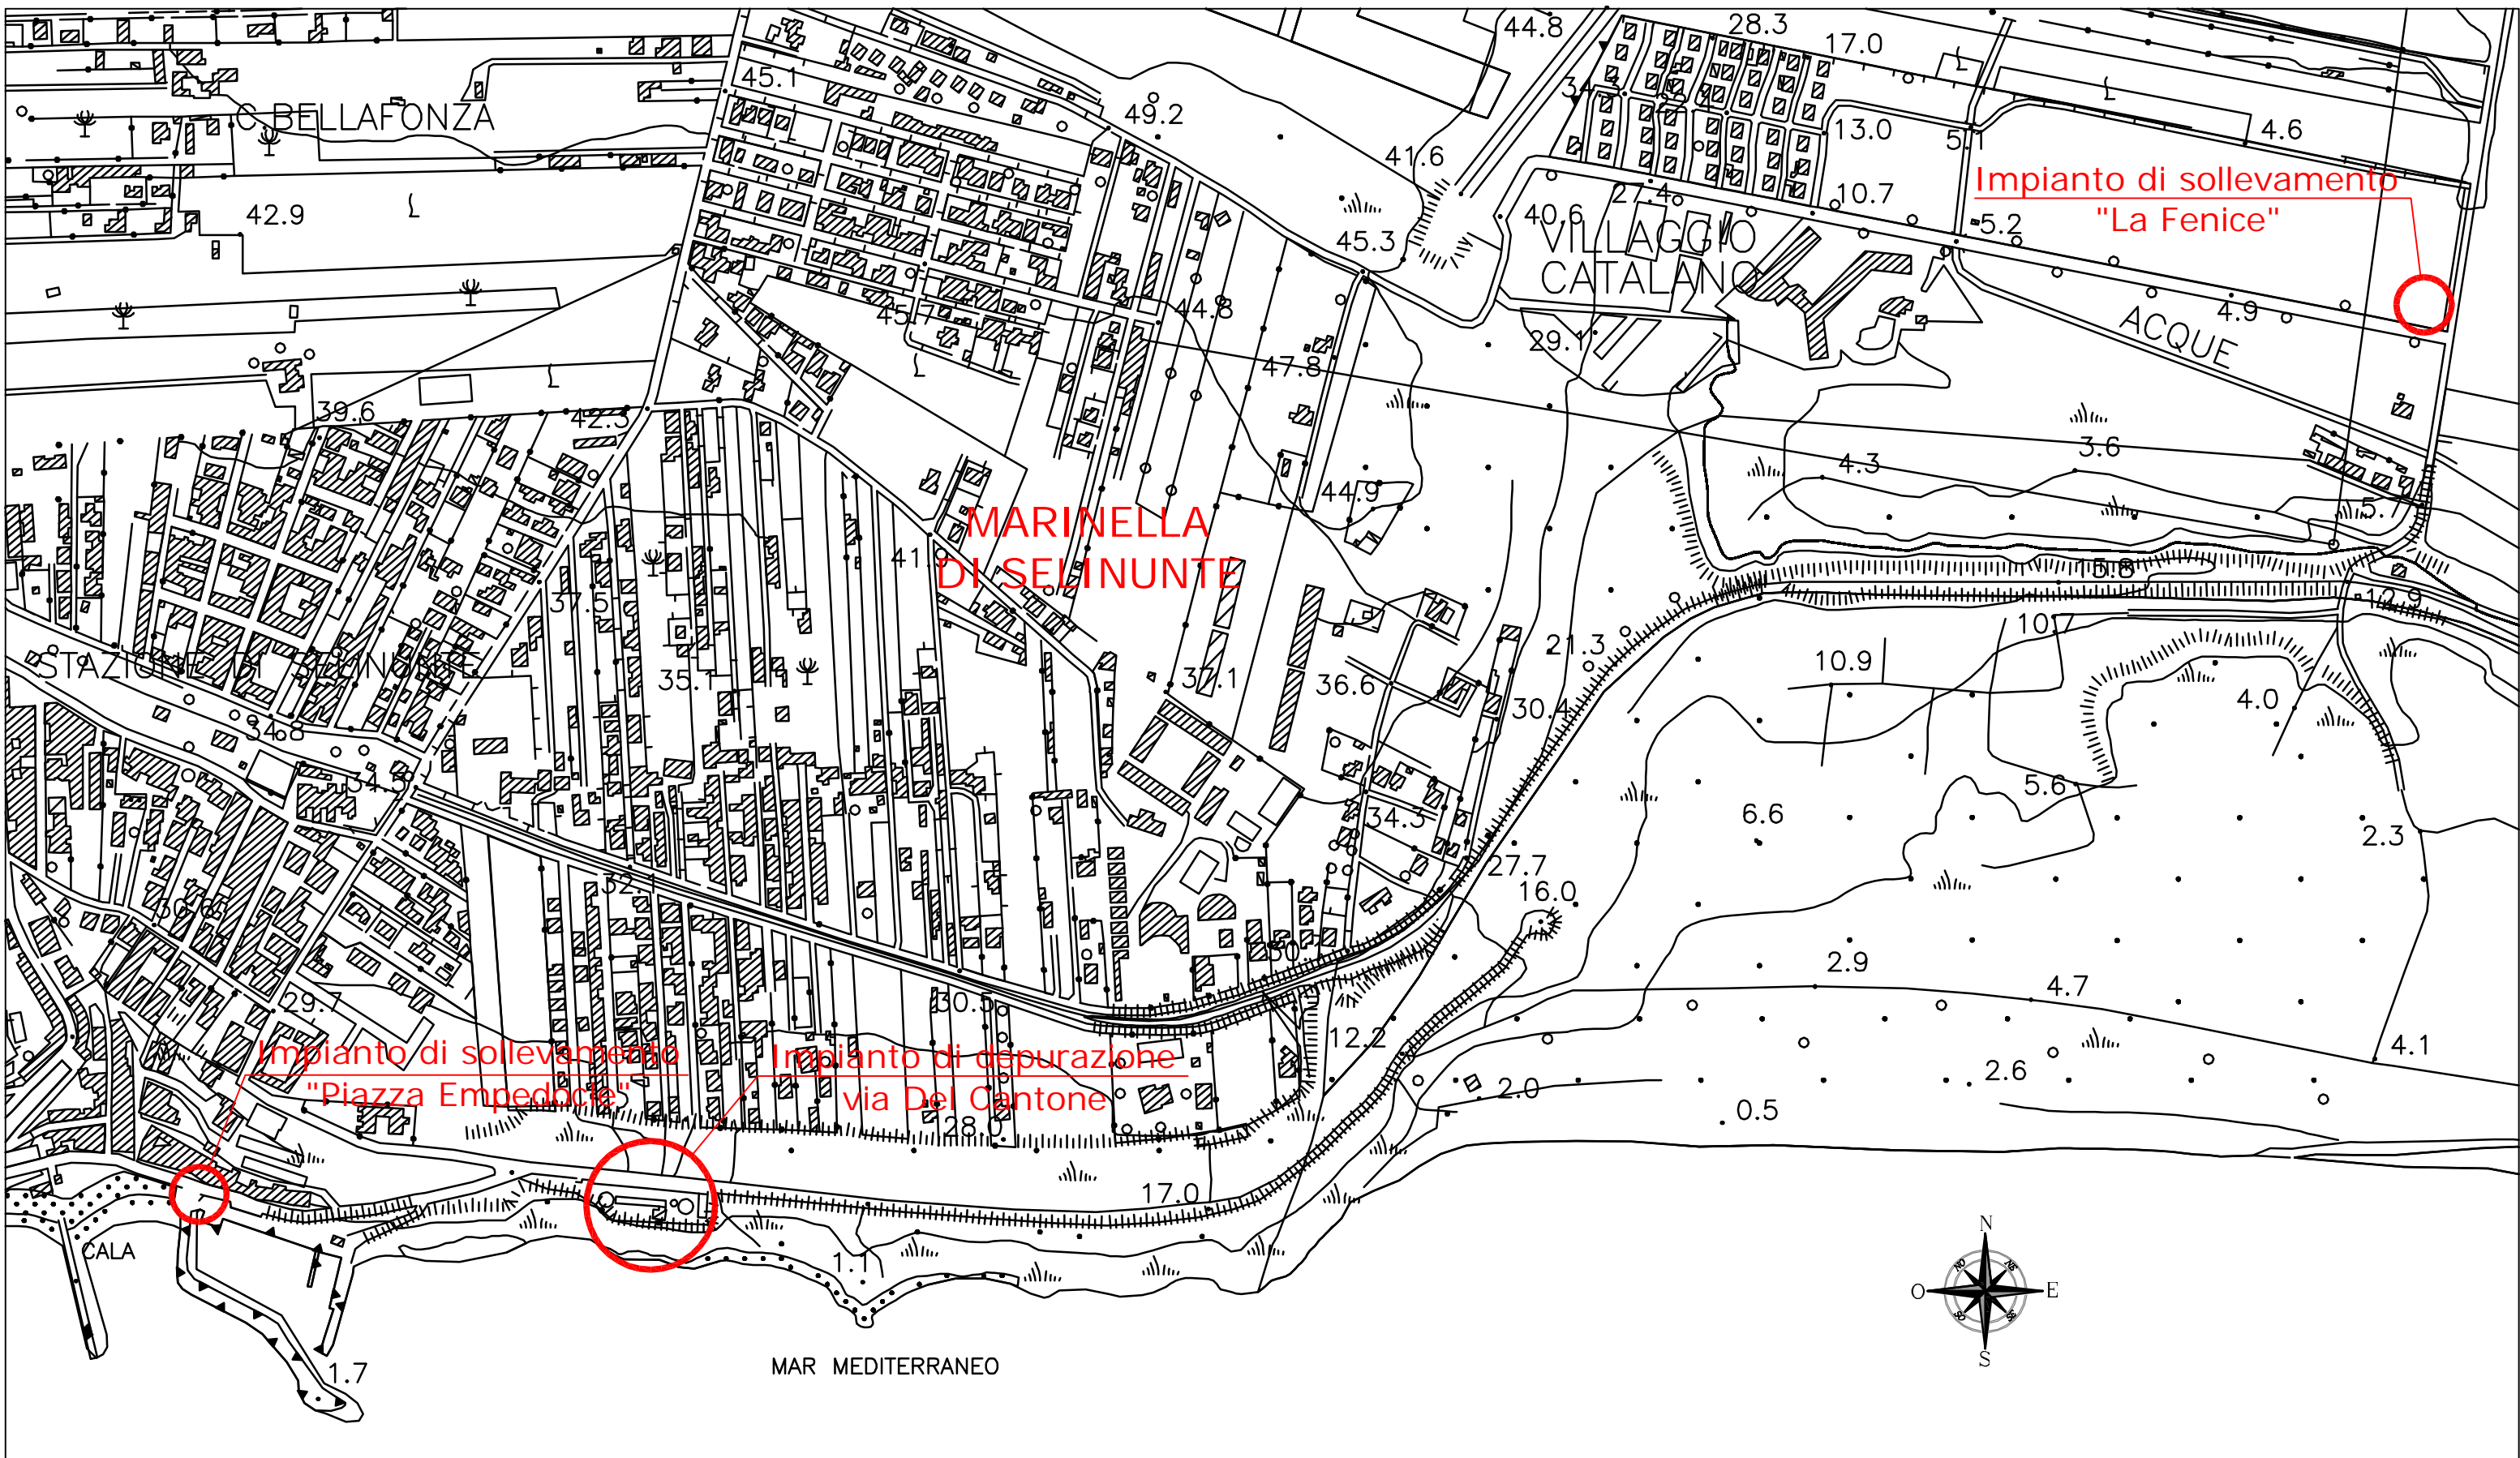

Stralcio Aerofotogrammetrico
ubicazione impianti

PLANIMETRIA - SCHEMA IMPIANTO DI DEPURAZIONE

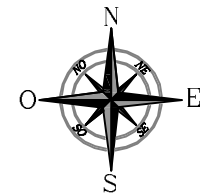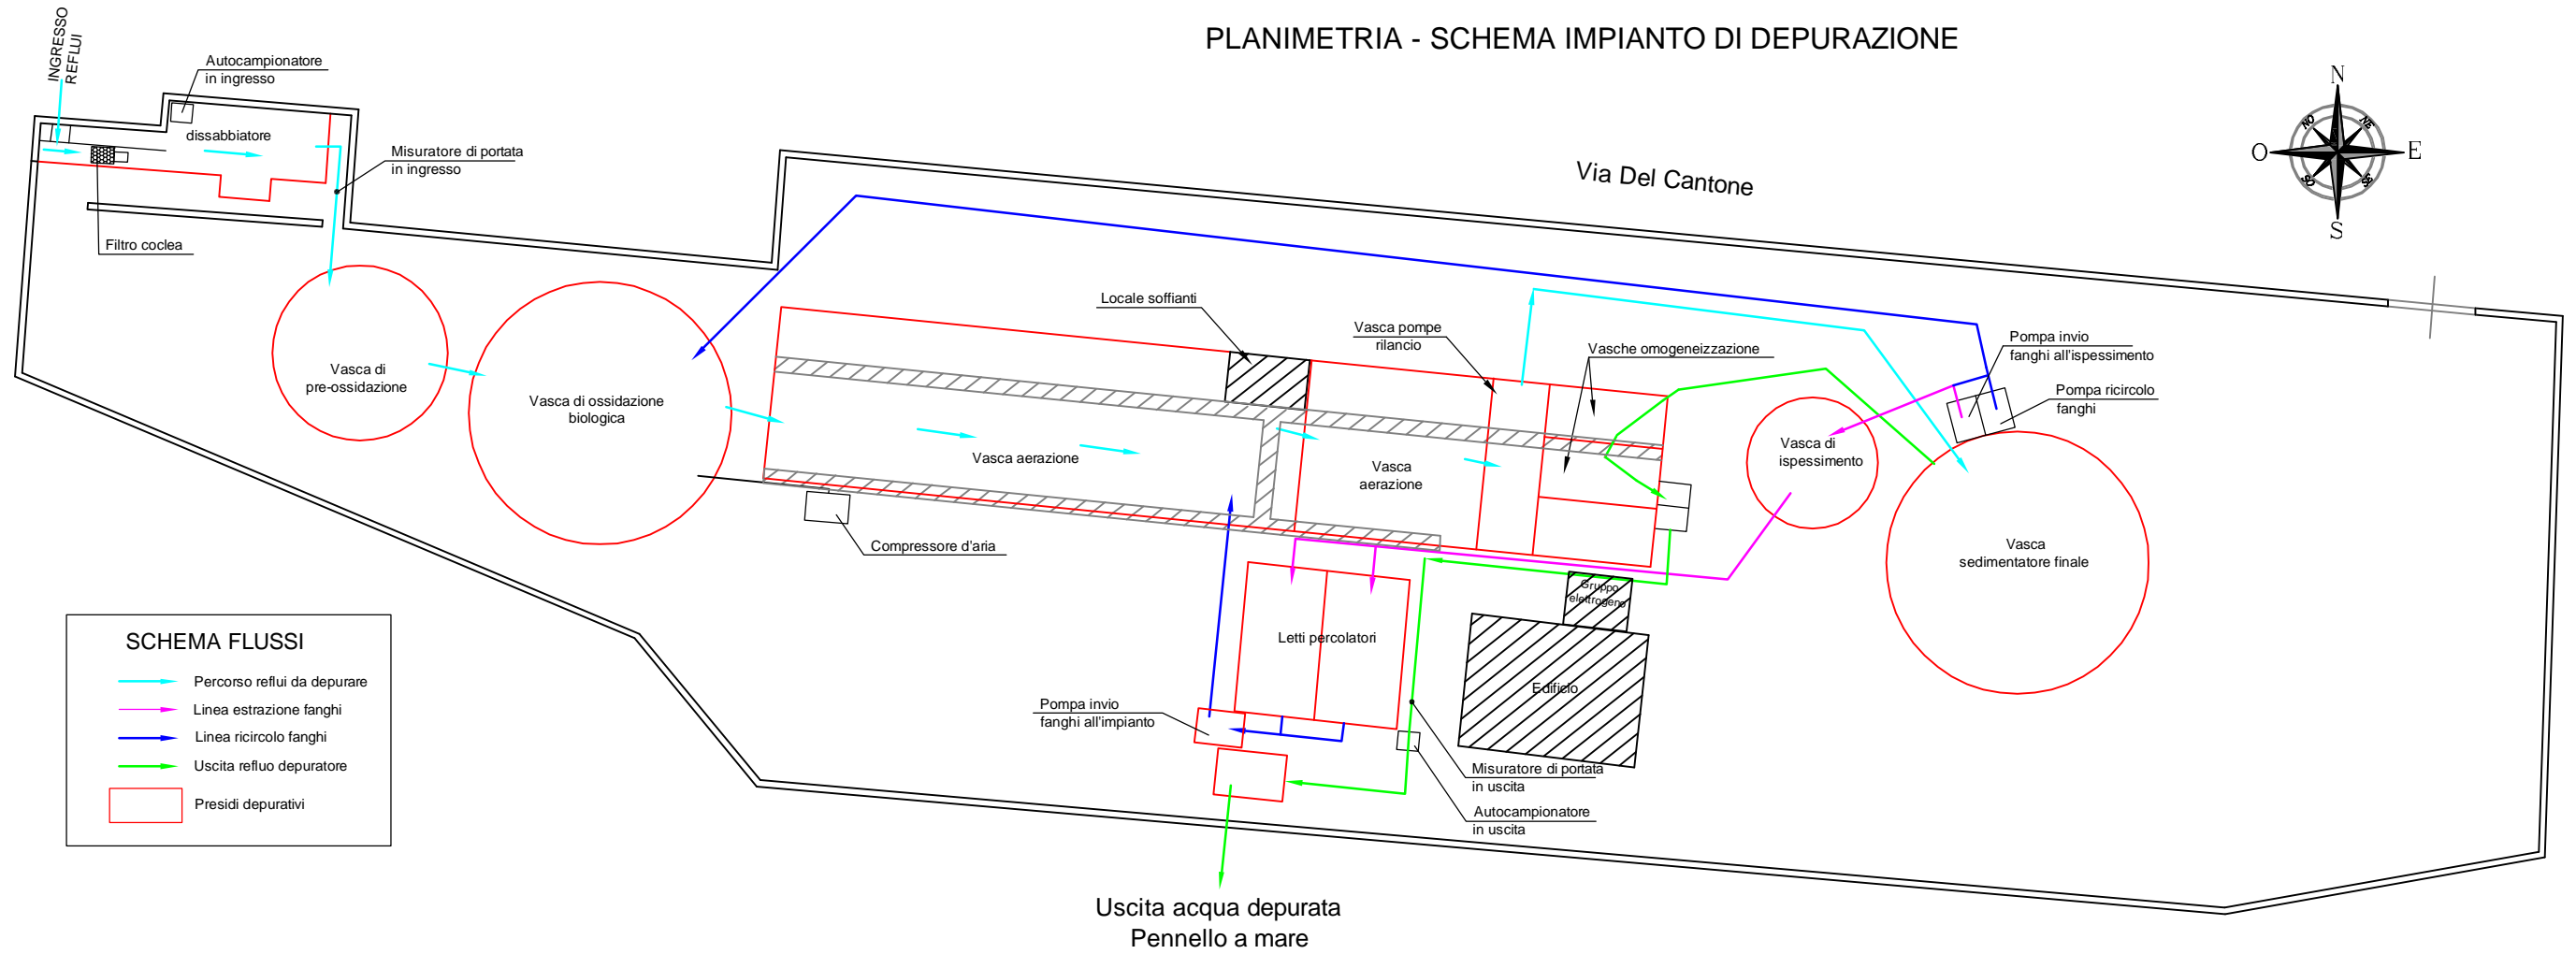

SCHEMA FLUSSI

- Percorso reflui da depurare
- Linea estrazione fanghi
- Linea ricircolo fanghi
- Uscita refluo depurato
- Presidi depurativi